



OVERSIGTSPLAN Eksisterende og nye forhold 1:500

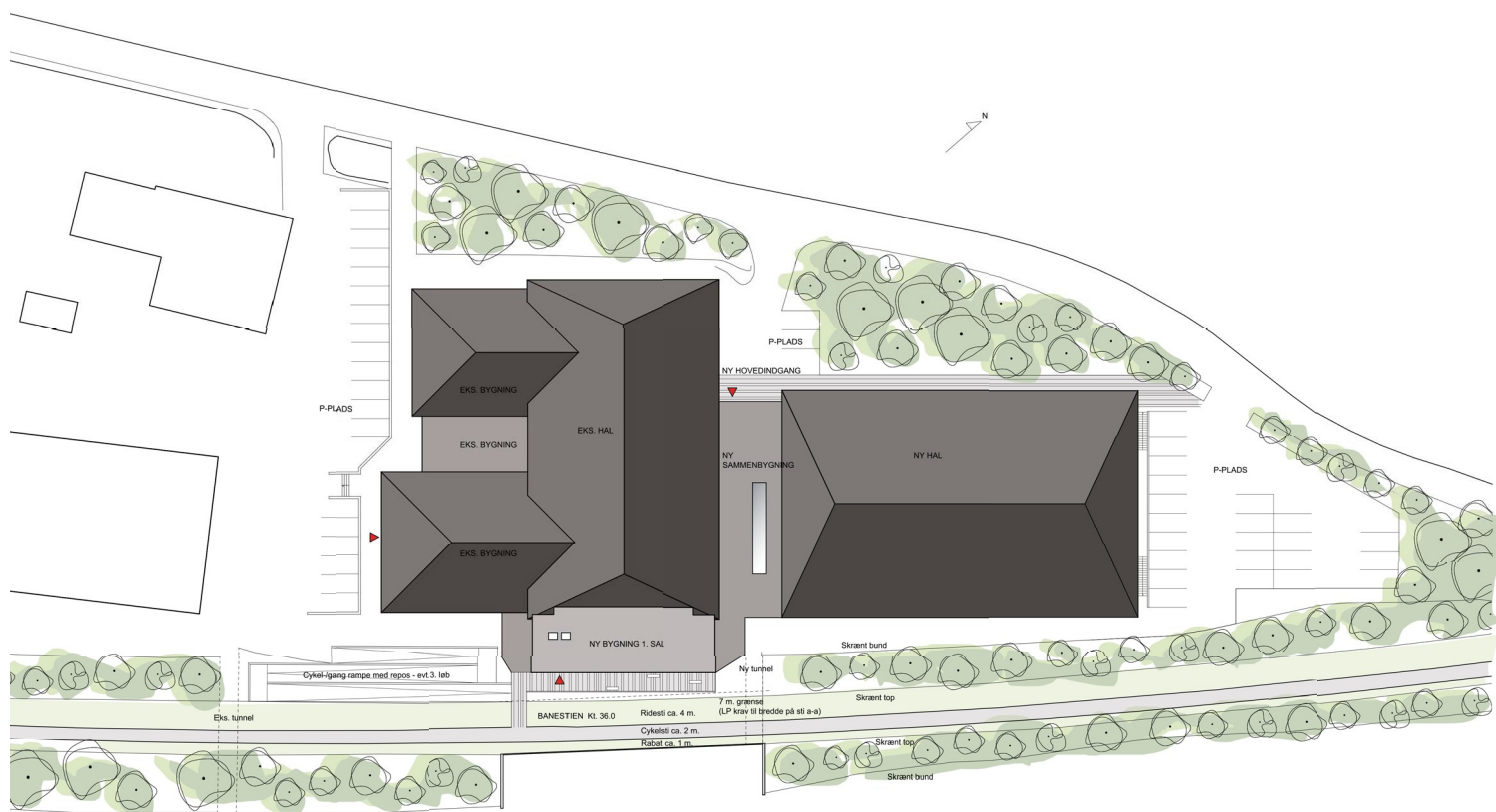

INDGANGS NIVEAU

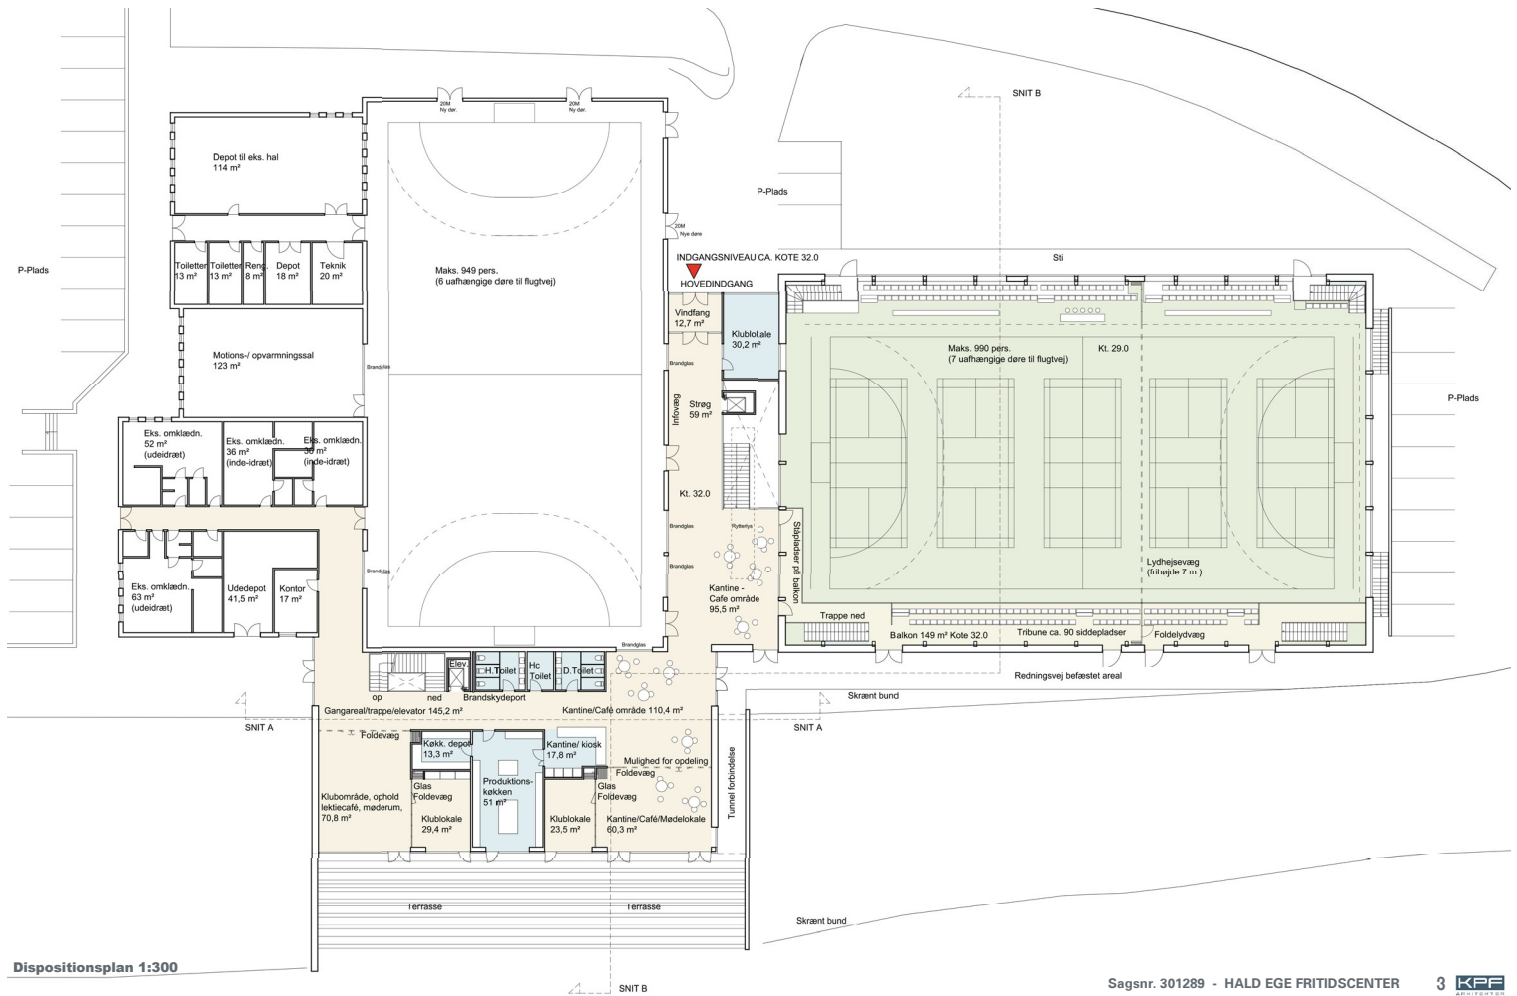

ØVRE NIVEAU

1.sal - (Kote ca. 36.0)


INSPIRATIONSBILLEDER




Åbenhed og kig til det grønne

Leg og aktivitetsområde


Balkon med tilskuerpladser

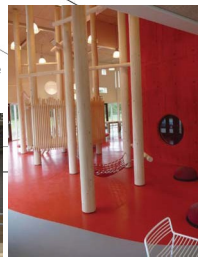

Hal med højtstående vinduespartier giver et spændende lysindfald

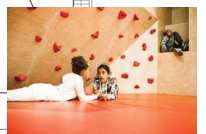

Udnyttelse af nicher - f.eks. under trappe i hal

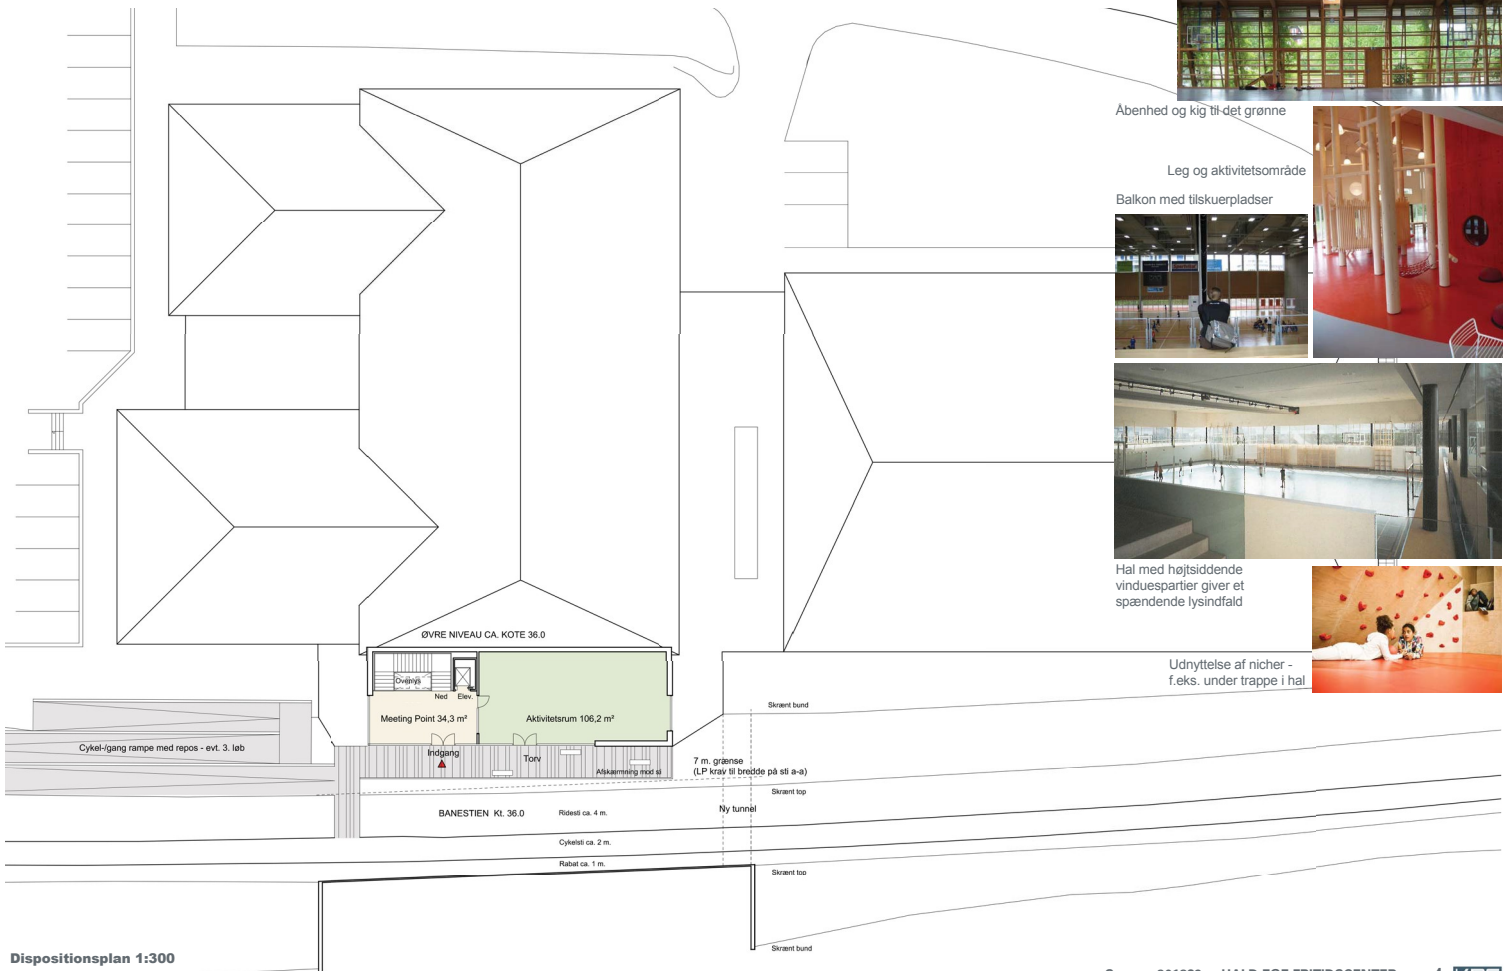


Dispositionsplan 1:300


Sagsnr. 301289 - HALD EGE FRITIDSCENTER

NEDRE NIVEAU Kælder - (Kote ca. 29.0)

Arealoversigt:	
Eks. halbyggeri:	1766 m² (BBR 1762 m²)
Ny stueplan:	2311,2 m² (inklusive hal og indskudt dæk)
Ny 1. sal:	186,1 m²
Samlet tilvækst	2497,3 m²
Bruttoetageareal:	4263,3 m²
Derudover 768,2 m² ny kælder	
(Bebyggelsesomfang iht. lokalplan maks. 4800 m² i delområde II)	

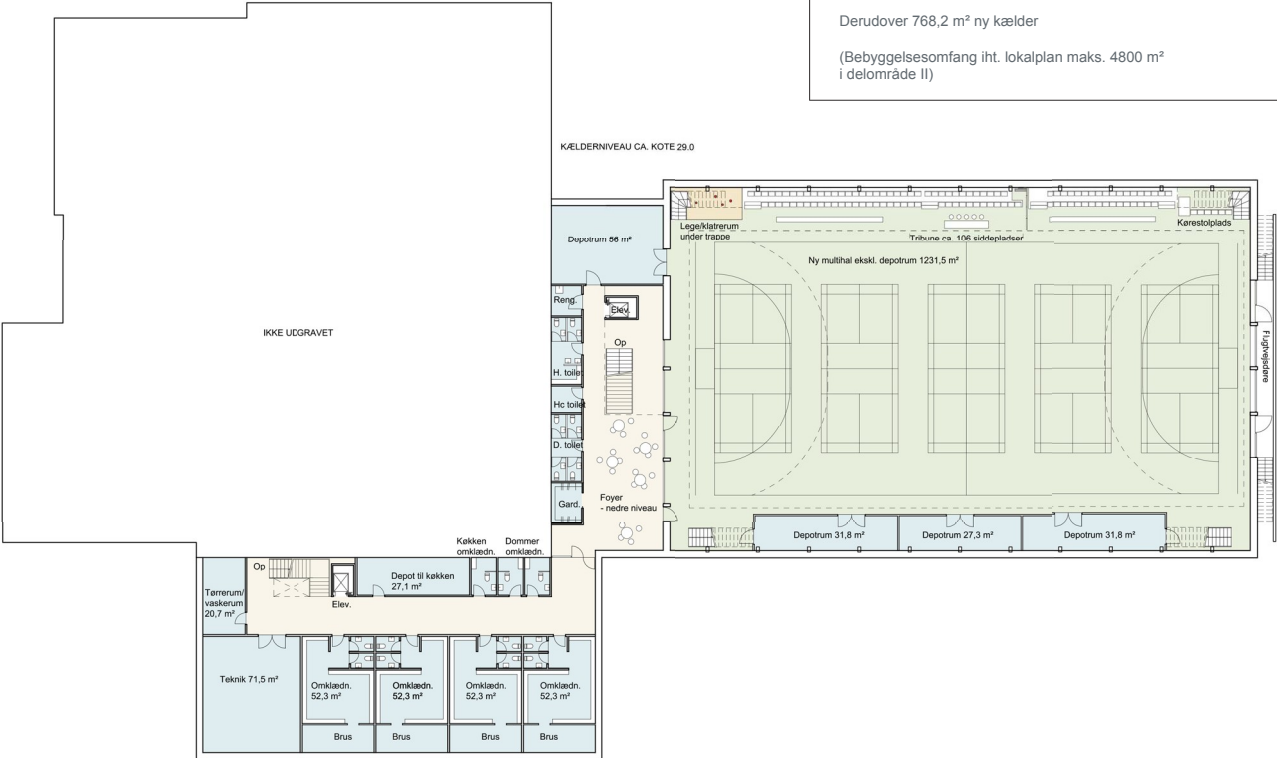

FACADER

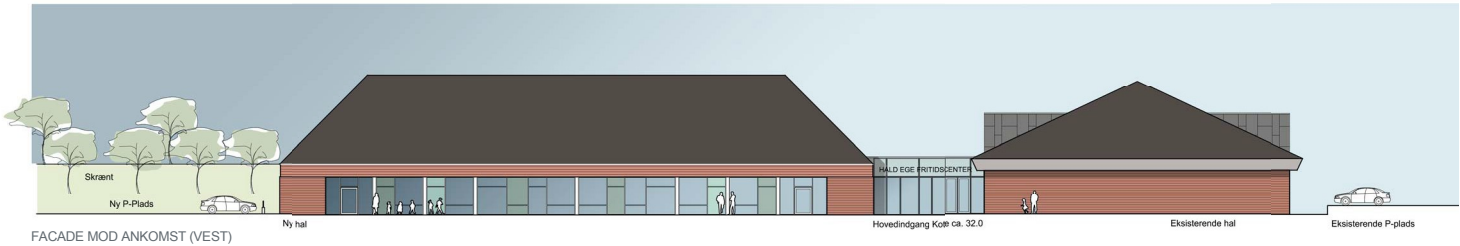

FACADE MOD ANKOMST (VEST)




FACADE MOD BOLDBANER (ØST)



FACADE MOD NY PARKERING (NORD)


PRINCIPSNIT

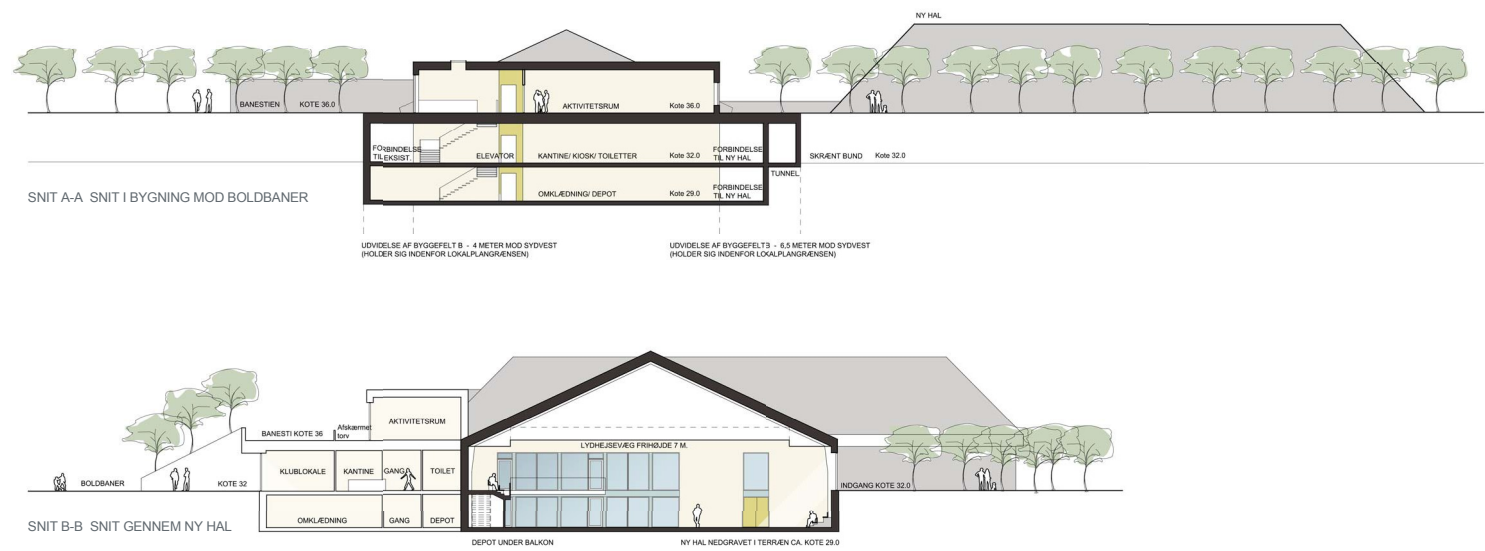

Principsnit 1:300

Sagsnr. 301289 - HALD EGE FRITIDSCENTER




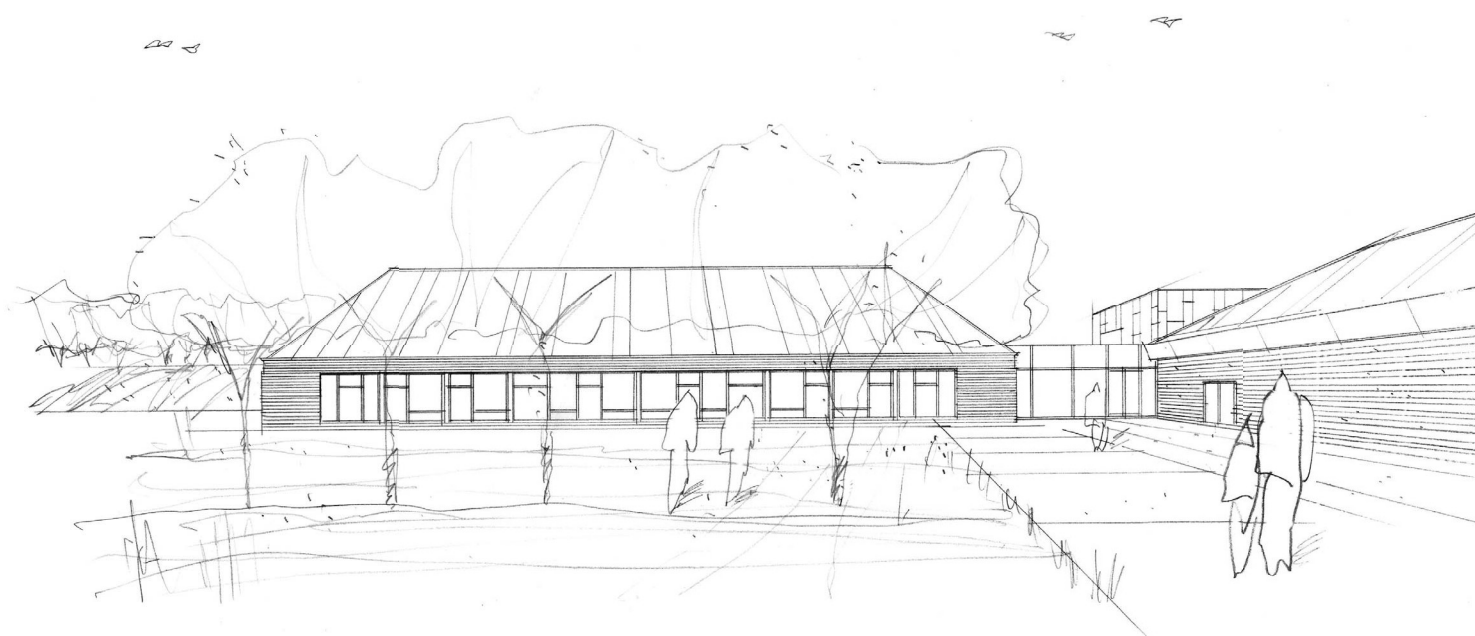

PRINCIPPER

FORBINDELSER - SAMMENHÆNGE

- Visuelle og fysiske forbindelser (ude/inde, eksisterende/nyt)
- Kontakten til skoven (naturen trækkes indenfor)
- Synlighed mellem indendørs- og udendørs aktiviteter (synergi og aktivitet)

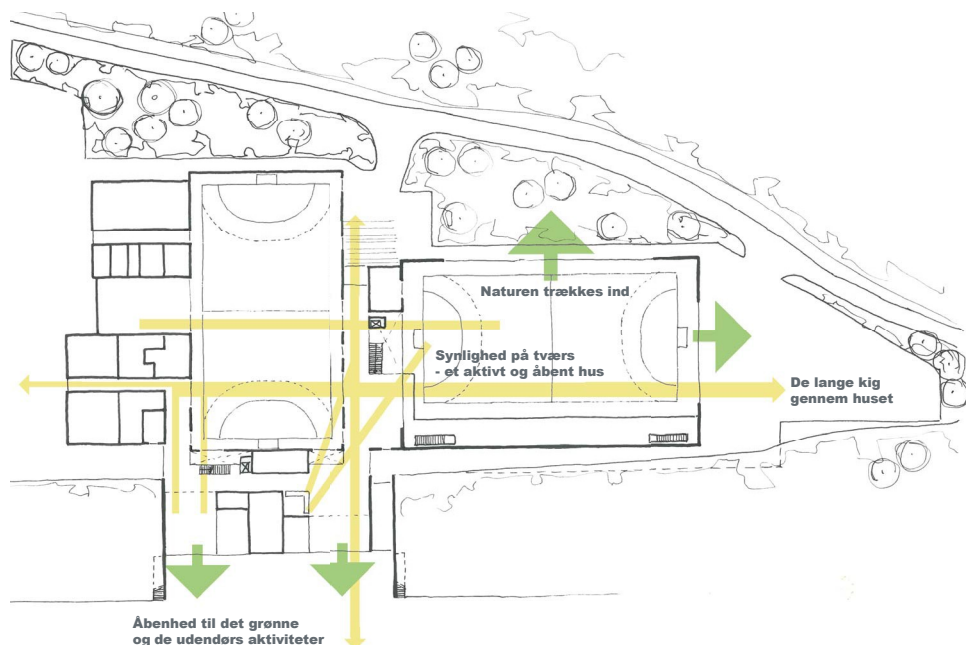

FLEKSIBILITET

Placeringen af kantine-/caféområde og klublokaler skaber en række forskellige opdelingsmuligheder. Det giver centret en stor grad af rumlig fleksibilitet, med mulighed for varierende indretninger og rumstørrelser.

